Signature Not Verified
Digitally signed by VARVARA ZACHARAKI
Date: 2016.10.31 10:29:26 EET
Reason: Signed PDF (embedded)
Location: Athens, Ethniko Typografio



ΕΦΗΜΕΡΙΔΑ ΤΗΣ ΚΥΒΕΡΝΗΣΕΩΣ

ΤΗΣ ΕΛΛΗΝΙΚΗΣ ΔΗΜΟΚΡΑΤΙΑΣ

26 Οκτωβρίου 2016 | ΤΕΥΧΟΣ ΤΕΤΑΡΤΟ | Αρ. Φύλλου **329**

ΑΠΟΦΑΣΕΙΣ

Αριθ. 118883

Καθορισμός ορίων Αιγιαλού - Παραλίας στην θέση «Ψηλός Κάβος» Νήσου Πλατειάς του Δήμου Ναυπλίου, Ν. Αργολίδας.

Ο ΓΕΝΙΚΟΣ ΓΡΑΜΜΑΤΕΑΣ
ΑΠΟΚΕΝΤΡΩΜΕΝΗΣ ΔΙΟΙΚΗΣΗΣ
ΠΕΛΟΠΟΝΝΗΣΟΥ, ΔΥΤΙΚΗΣ ΕΛΛΑΔΑΣ
ΚΑΙ ΙΟΝΙΟΥ

Έχοντας υπόψη:

1. Τις διατάξεις του Ν. 2503/1997 «Διοίκηση, Οργάνωση, Στελέχωση της Περιφέρειας, ρύθμιση θεμάτων για την Τοπική Αυτοδιοίκηση και άλλες διατάξεις», ως ισχύει.

2. Τις διατάξεις του Ν. 3200/1955 «περί Διοικητικής Αποκέντρωσης», όπως τροποποιήθηκε και ισχύει.

3. Την υπ' αριθ. 1063349/790/Α0006/3-8-2004 απόφαση του Υπουργού Οικονομίας και Οικονομικών, σχετικά με την καταγραφή - διοικητική κωδικοποίηση των αρμοδιοτήτων σε θέματα υπηρεσιών του Υπουργείου Οικονομίας και Οικονομικών που περιέρχονται στους Γενικούς Γραμματείς Περιφερειών, κατά τις διατάξεις της παρ. 21 του άρθρου 46 του Ν. 3220/2004.

4. Τις διατάξεις της παρ. 21 του άρθρου 46 του Ν. 3220/2004 (Φ.Ε.Κ 15 τ.Α΄/28-1-2004) «Μέτρα αναπτυξιακής και κοινωνικής πολιτικής - αντικειμενικοποίηση του φορολογικού ελέγχου και άλλες διατάξεις».

5. Τις διατάξεις του άρθρου 280 του Ν. 3852/2010 (ΦΕΚ Α΄/87/7-6-2010) «Νέα Αρχιτεκτονική της Αυτοδιοίκησης και της Αποκεντρωμένης Διοίκησης - Πρόγραμμα Καλλικράτης».

6. Το Π.δ. 139/2010 (ΦΕΚ Α΄/232/27-12-2010) «Οργανισμός της Αποκεντρωμένης Διοίκησης Πελοποννήσου, Δυτικής Ελλάδος και Ιονίου».

7. Τις διατάξεις των άρθρων 3 και 5 του Ν. 2971/2001 (ΦΕΚ 285/τ.Α΄/19-12-2001), οι διατάξεις του Ν. 3978/2011, άρθρο 13 και ειδικότερα το άρθρο 11 του Ν. 4281/2014 (ΦΕΚ 160/Α/08-08-2014) και του άρθρου 27 του Ν. 4321/2015.

8. Τις διατάξεις του Π.δ. 111/2014 (ΦΕΚ 178/Α/29-08-2014) «Οργανισμός του Υπουργείου Οικονομικών» και ειδικότερα το άρθρο 105 σύμφωνα με το οποίο «οι Κτηματικές Υπηρεσίες καταργήθηκαν και συστάθηκαν οι Περιφερειακές Δ/νσεις Δημόσιας Περιουσίας».

9. Την πράξη 4/06-02-2015 (ΦΕΚ Α΄24/06-02-2015) «Αποδοχή παραιτήσεων Γενικών Γραμματέων των Αποκεντρωμένων Διοικήσεων της Χώρας».

10. Τις διατάξεις του Ν. 4257/2014 αρ. 56 «Επείγουσες ρυθμίσεις Αρμοδιότητες Υπουργείου Εσωτερικών».

11. Την από 29-11-2007 αίτηση της ΚΑΡΧΑΡΙΑΣ Ε.Π.Ε. με το από το Νοέμβριο 2007 Τοπογραφικό Διάγραμμα που τη συνόδευε.

12. Την υπ' αριθ. 1000187/6/Β0010/26-01-2000 απόφαση Υπουργού Οικονομικών (ΦΕΚ 82/Δ/17-02-2000) με την οποία καθορίστηκαν διοικητικά οι οριογραμμές αιγιαλού και παραλίας στη θέση λιμάνι Νήσου Πλατειάς, καθορισμός γειτνιάζων με την προς καθορισμό περιοχή.

13. Την υπ' αριθ. 1463/23-07-1990 απόφαση Νομάρχη Αργολίδας (ΦΕΚ 609/Δ/30-10-1990) με την οποία καθορίστηκαν διοικητικά οι οριογραμμές αιγιαλού παραλίας στην θέση Νήσος Πλατειάς (τμήμα)καθορισμός που γειτνιάζει Ν.Α. της προς καθορισμό περιοχής.

14. Το από τον Μάιο 2016 Τοπογραφικό και υψομετρικό διάγραμμα που συντάχθηκε από τον Τοπογράφο Μηχανικό Βασίλειο Μαρτίνο σε κλίμακα 1:500, σε μια(1) πινακίδα το οποίο ελέγχθηκε και θεωρήθηκε για την ακρίβεια της αποτύπωσης την 21-06-2016 από τον Πρωιμάκη Κων/νο Τοπογράφο Μηχανικό ΤΕ, υπάλληλο της Περ/κής Δ/νσης Δημόσιας Περιουσίας Π.Δ.Ε.Ι και συγκεκριμένα του Αυτοτελούς Γραφείου Δημόσιας Περιουσίας Ν. Αρκαδίας.

15. Την από 10-06-2016 αίτηση του Μηχανικού Βασιλείου Μαρτίνου με την οποία προσκομίστηκε το από το Μάιο 2016 διορθωμένο Τοπογραφικό Διάγραμμα και την από 17-05-2016 Τεχνική Έκθεση.

16. Το συνημμένο cd με αρ. Φ900/40/827227/Σ.366/19-07-2015 εμπιστευτικό έγγραφο του ΓΕΣ, σύμφωνα με το οποίο η περιοχή που εξετάζουμε δεν ανήκει στις περιοχές που εξαιρούνται από την ανάρτηση στο διαδίκτυο από το οποίο προκύπτει ότι η υπό μελέτη περιοχή δεν εμπίπτει στη ζώνη της παρ. 6 του άρθρου 4 του Ν. 2971/2001 όπως τροποποιήθηκε και ισχύει από το αρ. 11 του Ν. 4281/2014 σε συνδυασμό με το γεγονός ότι δεν δόθηκε απάντηση εντός του χρονικού περιθωρίου ενός μήνα στο σχετικό ερώτημα προς το ΓΕΕΘΑ με το αρ. 7964/25-04-2016 έγγραφο του Αυτοτελούς Γραφείου Δημόσιας Περιουσίας Αργολίδας.

17. Την από 21-06-2016 έκθεση της Επιτροπής καθορισμού αιγιαλού παραλίας για τον καθορισμό των ορίων αιγιαλού παραλίας στη θέση «Ψηλός Κάβος» της νήσου Πλατειάς, του Δήμου Ναυπλιέων, Ν. Αργολίδας.

18. Το υπ' αριθ. 14594/04-08-2016 έγγραφο Περιφερειακής Δ/νσης Δημόσιας Περιουσίας Πελοποννήσου, Δυτικής Ελλάδας και Ιονίου - Αυτοτελές Γραφείο Αργολίδας, προς την Αποκεντρωμένη Διοίκηση Πελοποννήσου, Δυτικής Ελλάδας και Ιονίου με συνημμένο το φάκελο της υπόθεσης για έκδοση της σχετικής απόφασης, αποφασίζουμε:

Επικυρώνουμε την από 21-06-2016 Έκθεση της Επιτροπής αιγιαλού και παραλίας, για τον καθορισμό των ορίων αιγιαλού παραλίας στη θέση «Ψηλός Κάβος» της νήσου Πλατειάς, του Δήμου Ναυπλιέων, Ν. Αργολίδας, καθώς επίσης και το από τον Μάιο 2016 Τοπογραφικό και υψομετρικό διάγραμμα που συντάχθηκε από τον Τοπογράφο Μηχανικό Βασίλειο Μαρτίνο σε κλίμακα 1:500, σε μια(1) πινακίδα το οποίο ελέγχθηκε και θεωρήθηκε για την ακρίβεια της αποτύπωσης την 21-06-2016 από τον Πρωιμάκη Κων/νο Τοπογράφο Μηχανικό ΤΕ, υπάλληλο της Περ/κής Δ/νσης Δημόσιας Περιουσίας Π.Δ.Ε.Ι. και συγκεκριμένα του Αυτοτελούς Γραφείου Δημόσιας Περιουσίας Ν. Αρκαδίας ως εξής:

1. Με κόκκινη συνεχή πολυγωνική γραμμή, την οριογραμμή του αιγιαλού, και με στοιχεία κορυφών 1,2,3, 4,5,6,7,8,9,10,11,12,13,14,15,16,17 όπου α) η κορυφή 1 ταυτίζεται με την κορυφή 11 του όμορου καθορισμού (ΦΕΚ 609/Δ/90) και β) η κορυφή 17 ταυτίζεται με την κορυφή 14 του όμορου καθορισμού (ΦΕΚ 82/Δ/2000).

2. Την οριογραμμή της παραλίας με συνεχή κίτρινη πολυγωνική γραμμή και στοιχεία κορυφών 1',2',3',4',5', 6',7',8'9',10',11',12',13',14',15',16',17' όπου α) η κορυφή 1' ταυτίζεται με την κορυφή 11' του όμορου καθορισμού (ΦΕΚ 609/Δ/90) και β) η κορυφή 17' ταυτίζεται με την κορυφή 14' του όμορου καθορισμού (ΦΕΚ 82/Δ/2000).

3. Οι κορυφές των οριογραμμών του αιγιαλού και της παραλίας εξασφαλίζονται από το κρατικό τριγωνομετρικό δίκτυο συντεταγμένων με προβολικό σύστημα ΕΓΣΑ '87 και αναγράφονται στο Τοπογραφικό Διάγραμμα.

4. Η ζώνη παραλίας τίθεται παράλληλα στην οριογραμμή του αιγιαλού σε απόσταση 10μ. σχεδόν σε όλο το μέτωπο του καθορισμού.

5. Δεν υφίσταται παλαιός αιγιαλός.

6. Υπάρχουν κατασκευές εντός του χώρου του αιγιαλού και εντός της ζώνης παραλίας οι οποίες δεν εξαιρούνται από τον εν λόγω καθορισμό.

Η απόφαση αυτή, με την Έκθεση της Επιτροπής καθορισμού ορίων αιγιαλού παραλίας και το Τοπογραφικό Διάγραμμα να δημοσιευθούν στην Εφημερίδα της Κυβερνήσεως.

Πάτρα, 19 Σεπτεμβρίου 2016

Ο Ασκών καθήκοντα Γενικού Γραμματέα Αποκεντρωμένης Διοίκησης

ΔΙΟΝΥΣΙΟΣ ΠΑΝΑΓΙΩΤΟΠΟΥΛΟΣ

ΕΚΘΕΣΗ
Της επιτροπής Καθορισμού Αιγιαλού - Παραλίας για το Νομό Αργολίδος (του άρθρου 3 παρ. 1 του Ν. 2971/2001).

Καθορισμός των οριογραμμών αιγιαλού και παραλίας, στην θέση «Ψηλός Κάβος» της νήσου Πλατειάς, του Δήμου Ναυπλιέων, Ν. Αργολίδος.

Σήμερα την 21 Ιουνίου 2016, ημέρα Τρίτη, οι παρακάτω υπογράφοντες:

α. Παιδάκη Αγγελική, εφοριακός ΠΕ, υπάλληλος του Αυτοτελούς Γραφείου Δημόσιας Περιουσίας Αργολίδας, αναπληρώτριά του Αναπληρωτή Προϊσταμένου της Περιφερειακής Δ/νσης Δημόσιας Περιουσίας Πελ/σου, Δ. Ελλάδας και Ιονίου (τούτου νομίμως κωλυομένου) ως πρόεδρος.

β. Πρωιμάκης Κων/νος, τοπογράφος μηχανικός ΤΕ, υπάλληλος του Αυτοτελούς Γραφείου Δημόσιας Περιουσίας Αρκαδίας, ως μέλος.

γ. Δανόπουλος Ευάγγελος, πλωτάρχης ΛΣ, αναπληρωτής του Λιμενάρχη Ναυπλίου (τούτου νομίμως κωλυομένου) ως μέλος.

δ. Μπασιάκος Δημήτριος, πολιτικός μηχανικός, Δ/ντης Υπηρεσίας Δόμησης Δήμου Ναυπλίου, ως μέλος οι οποίοι αποτελούμε την Επιτροπή καθορισμού των οριογραμμών αιγιαλού και παραλίας του άρθρου 3 παρ. 1 του Ν. 2971/2001 για τον Νομό Αργολίδας, που συγκροτήθηκε με την με αριθμό 140257/9884/23-10-2015 απόφαση του Γεν. Γραμματέα της Αποκεντρωμένης Διοίκησης Πελ/σου, Δ. Ελλάδος και Ιονίου, συνήλθαμε στην έδρα του Αυτοτελούς Γραφείου Δημόσιας Περιουσίας Ν. Αργολίδας μετά την με αρ. ειδ. Βιβλίου Κλητεύσεων 1/2016/16-6-2016 έγγραφη πρόσκληση του Προέδρου της Επιτροπής Κακούνη Παναγιώτη.

Το πέμπτο μέλος της επιτροπής Κολλάς Σταύρος, Προϊστάμενος της Διεύθυνσης Περιβάλλοντος και Χωρικού Σχεδιασμού της Αποκεντρωμένης Διοίκησης Πελ/σου, αν και νομίμως κλήθηκε δεν προσήλθε, ούτε ο νόμιμος αναπληρωτής αυτού.

Γραμματέας της Επιτροπής έχει οριστεί με την ως άνω απόφαση του Γεν. Γραμματέα ο Χώλης Ιωάννης, εφοριακός ΠΕ, υπάλληλος του Αυτοτελούς Γραφείου Δημ. Περιουσίας Αργολίδας και η Επιτροπή είχε τη νόμιμη απαρτία.

Αφού λάβαμε υπόψη:

1. Την από 29-11-2007 αίτηση της ΚΑΡΧΑΡΙΑΣ Ε.Π.Ε. με το από Νοέμβριο 2007 σε κλίμακα 1:500 τοπογραφικό διάγραμμα του τοπογράφου μηχανικού Κούρτη Γεώργιου που την συνόδευε.

2. Τις διατάξεις του Ν. 2971/2001 «περί αιγιαλού και παραλίας» όπως τροποποιήθηκε, συμπληρώθηκε και ισχύει σήμερα.

3. Την υπ' αριθ. 1089532πε/8205πε/Β0010/20-4-2005 κοινή υπουργική απόφαση Υπουργών Οικονομίας και Οικονομικών και ΠΕΧΩΔΕ (ΦΕΚ 595/τ.Β΄/4-5-2005) «περί στοιχείων καθορισμού αιγιαλού και παραλίας».

4. Τα άρθρα 105 και 106 του Π.δ. 11/2014 που αφορούν την Δημόσια Περιουσία (ΦΕΚ 178/τ.Α΄/2014).

5. Την υπ' αριθ. 1000187/6/Β0010/26-1-2000 απόφαση Υπουργού Οικονομικών (ΦΕΚ 82/τ.Δ΄/17-2-2000) με την οποία καθορίστηκαν διοικητικά οι οριογραμμές αιγιαλού και παραλίας στην θέση «Λιμάνι» Νήσου Πλατειάς, καθορισμός που γειτνιάζει δυτικά της προς καθορισμό περιοχής.

6. Την υπ' αριθ. 1463/23-7-1990 απόφαση Νομάρχη Αργολίδας (ΦΕΚ 609/τ.Δ΄/30-10-1990) με την οποία καθορίστηκαν διοικητικά οι οριογραμμές αιγιαλού και παραλίας στην θέση «Νήσος Πλατειά (τμήμα)», καθορισμός που γειτνιάζει νοτιοανατολικά της προς καθορισμό περιοχής.

7. Το υπ’ αριθ. 2/2015/9-12-2015 πρακτικό σύγκλησης της ίδιας Επιτροπής (ίδια σύνθεση), στο οποίο περιγράφεται η διαδικασία που ακολουθήθηκε για τον παρόντα καθορισμό (3ο θέμα) ήτοι επιτόπιος μετάβαση, καθορισμός κορυφών οριογραμμών αιγιαλού - παραλίας και σημείωση των κορυφών επί του τοπογραφικού διαγράμματος, επισήμανση για συμπληρώσεις - διορθώσεις επί του τοπογραφικού διαγράμματος που είχε προσκομιστεί με την αίτηση και είχε ημερομηνία σύνταξης τον Νοέμβριο του 2007 (επικαιροποίησή του λόγω ύπαρξης νέων κατασκευών), να γίνει νέα σύγκλιση της Επιτροπής μετά την επικαιροποίηση του διαγράμματος.

8. Το από Μάιο 2016 τοπογραφικό και υψομετρικό διάγραμμα, που συντάχθηκε από τον τοπογράφο μηχανικό Μαρτίνο Βασίλειο σε κλίμακα 1:500, σε μία (1) πινακίδα, το οποίο ελέγχθηκε και θεωρήθηκε για την ακρίβεια της αποτύπωσης την 21-06-2016 από τον Πρωιμάκη Κωνσταντίνο τοπογράφο μηχανικό ΤΕ, υπάλληλο της Περιφερειακής Δ/νσης Δημόσιας Περιουσίας ΠΔΕ και Ι και συγκεκριμένα του Αυτοτελούς Γρ. Δημόσιας Περιουσίας Ν. Αρκαδίας. Πρόκειται για το επικαιροποιημένο πλέον διάγραμμα που συνοδεύει αναπόσπαστα την παρούσα Έκθεση.

9. Την από 10-6-2016 αίτηση του μηχανικού Μαρτίνου Βασίλειου με την οποία μας προσκομίστηκε το από Μάιο 2016 διορθωμένο τοπογραφικό διάγραμμα αλλά και την από 17-5-2016 Τεχνική του Έκθεση.

10. Την προκαταρκτική οριογραμμή αιγιαλού (ΠΟΑ), όπως αυτή διαβιβάστηκε με το με αριθμό ΔΤΥ-Β0013292/13-10-2014 έγγραφο του τμήματος αιγιαλού της Δ/νσης Τεχνικών Υπηρεσιών της Γεν. Δ/νσης Δημόσιας Περιουσίας του Υπ. Οικονομικών σε ηλεκτρονική μορφή στο ΑΓΔΠ Αργολίδας.

11. Το συνημμένο cd του με αρ. Φ900/40/827227/Σ.366/19-7-2015 εμπιστευτικού εγγράφου του Γενικού Επιτελείου Στρατού, σύμφωνα με το οποίο η περιοχή που εξετάζουμε δεν ανήκει στις περιοχές που εξαιρούνται από την ανάρτηση στο διαδίκτυο κ.λπ. του άρθρου 17 του Ν. 2971/2001 σε συνδυασμό με το γεγονός ότι δεν δόθηκε απάντηση εντός του χρονικού περιθωρίου του ενός μήνα στο σχετικό ερώτημα που έγινε στο ΓΕΕΘΑ με το με αρ. 7964/25-4-2016 έγγραφο του ΑΓΔΠ Αργολίδας.

12. Την από επιτόπιο μετάβαση των μελών της Επιτροπής (ως υπογράφουν την παρούσα), κατά την 9-12-2015 ημέρα Τετάρτη, μετά την με αριθμό 1772/7-2-2015 πρόσκληση του Προέδρου της, σχηματισθείσα αντίληψη για το πλάτος της βρεχόμενης ζώνης της ξηράς και άλλα συναφή στοιχεία που προβλέπονται από το άρθρο 9 του Ν. 2971/2001 και ειδικότερα:

α. τη γεωμορφολογία του εδάφους:

i. η μορφολογία της ακτής της εξεταζόμενης περιοχής συνίσταται σε βραχώδη πρανή με ογκόλιθους με ήπιες κλίσεις που καταλήγουν στην θάλασσα,

ii. το όριο βλάστησης συνίσταται κυρίως σε φυσική ποώδη, θαμνώδη βλάστηση,

iii. η περιοχή μελέτης βρίσκεται εκτός σχεδίου πόλης και διέπεται από τις εκτός σχεδίου πολεοδομικές διατάξεις. Δεν υπάρχουν εγκεκριμένες χωροταξικές κατευθύνσεις και χρήσεις γης που επηρεάζουν την παράκτια ζώνη.

β. το γεγονός ότι στην περιοχή δεν εντοπίστηκαν παράκτιοι φυσικοί πόροι,

γ. το γεγονός ότι οι κύριες διευθύνσεις ανέμου που προσβάλουν την υπό εξέταση περιοχή είναι οι βορειοδυτικοί οι οποίοι παρέχουν προστασία λόγω της γεωμορφολογίας και της θέσης του κόλπου,

δ. τα βάθη της θάλασσας ξεκινούν κατά μέσο όρο από ένα (1) μέτρο και αυξάνεται κατά 15 περίπου μέτρα κάθε 20 μέτρα μήκους, ενώ η μορφολογία του πυθμένα είναι αμμώδης

ε. το ανάπτυγμα πελάγους χαρακτηρίζεται ήπιο και προέρχεται κυρίως από βορειοδυτικές διευθύνσεις (σχεδόν σε όλο το μέτωπο του καθορισμού) αλλά και από νοτιοανατολικές διευθύνσεις (στο ανατολικό μέτωπο του καθορισμού - κορυφές 1-3) όπου το ανάπτυγμα είναι μεγαλύτερο,

στ. την μη ύπαρξη καταγεγραμμένων δημοσίων κτημάτων κάθε κατηγορίας που βρίσκονται σε άμεση γειτνίαση με την παράκτια ζώνη, με την επιφύλαξη παντός δικαιώματος του Ελληνικού Δημοσίου που τυχόν προκύψει στο μέλλον,

ζ. την μη ύπαρξη Εθνικού Κτηματολογίου στην εν λόγω περιοχή,

η. την μη ύπαρξη ευπαθών οικοσυστημάτων και προστατευόμενων περιοχών,

θ. το γεγονός ότι η εξεταζόμενη περιοχή δεν αποτελεί αντικείμενο αρχαιολογικού ενδιαφέροντος, καθορίζει:

1. την οριογραμμή του αιγιαλού με κόκκινη συνεχή πολυγωνική γραμμή με στοιχεία 1, 2, 3, 4, 5, 6, 7, 8, 9, 10, 11, 12, 13, 14, 15, 16, 17 όπου α)η κορυφή 1 ταυτίζεται με την κορυφή 11 του όμορου καθορισμού (ΦΕΚ 609/τ.Δ΄/1990) και β) η κορυφή 17 ταυτίζεται με την κορυφή 14 του όμορου καθορισμού (ΦΕΚ 82/τ.Δ΄/2000).

2. την οριογραμμή της παραλίας με κίτρινη συνεχή πολυγωνική γραμμή με στοιχεία 1', 2', 3', 4', 5', 6'', 7', 8', 9', 10', 11', 12', 13', 14'', 15', 16', 17' όπου: α) η κορυφή 1' ταυτίζεται με την κορυφή 11' του όμορου καθορισμού (ΦΕΚ 609/τ.Δ΄/1990) και β) η κορυφή 17' ταυτίζεται με την κορυφή 14' του όμορου καθορισμού (ΦΕΚ 82/τ.Δ΄/2000).

3. Οι κορυφές των οριογραμμών αιγιαλού και παραλίας εξασφαλίζονται από το κρατικό τριγωνομετρικό δίκτυο συντεταγμένων με προβολικό σύστημα ΕΣΓΑ ’87 και αναγράφονται επί του τοπογραφικού διαγράμματος.

4. Η ζώνη παραλίας τίθεται παράλληλα στην οριογραμμή του αιγιαλού σε απόσταση 10 μ. σχεδόν σε όλο το μέτωπο του καθορισμού.

5. Δεν υφίσταται παλαιός αιγιαλός.

6. Υπάρχουν κατασκευές εντός του χώρου του αιγιαλού και εντός της ζώνης παραλίας οι οποίες δεν εξαιρούνται από τον εν λόγω καθορισμό.


Η Επιτροπή

Ο Πρόεδρος

ΑΓΓΕΛΙΚΗ ΠΑΙΔΑΚΗ

Τα Μέλη

ΚΩΝ/ΝΟΣ ΠΡΩΙΜΑΚΗΣ
ΕΥΑΓΓΕΛΟΣ ΔΑΝΟΠΟΥΛΟΣ
ΔΗΜΗΤΡΙΟΣ ΜΠΑΣΙΑΚΟΣ

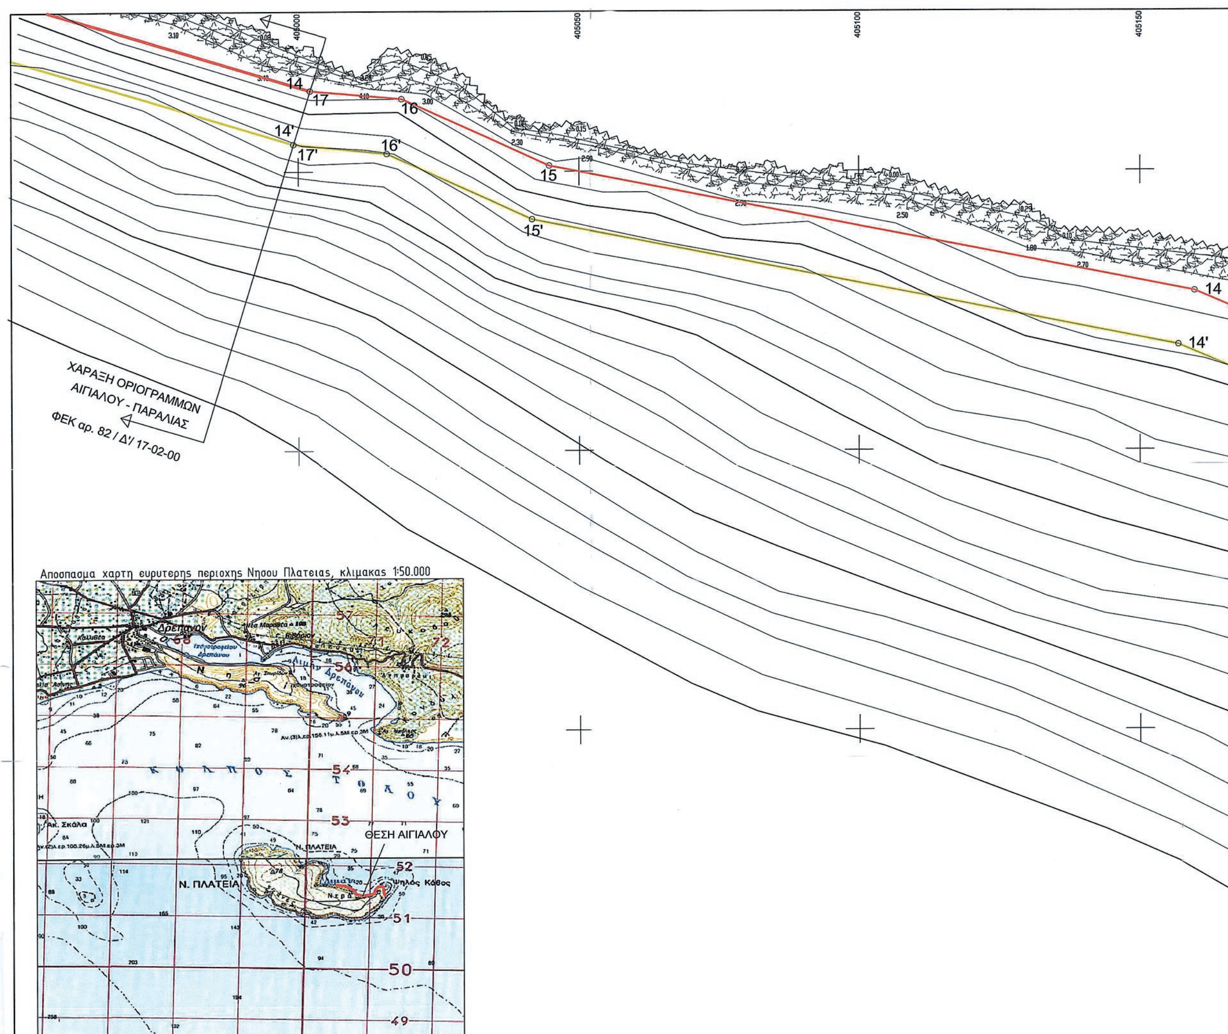

ενδιαφερόμενος	ΚΑΡΧΑΡΙΑΣ Ε.Π.Ε.
θέμα:	Καθορισμός οριογραμμών Αιγιαλού και Παραλίας
θεση:	<Ψηλός Κάβος> Νήσου Πλατειάς Νομού Αργολίδας
θεμα σχεδιου: ΤΟΠΟΓΡΑΦΙΚΟ ΔΙΑΓΡΑΜΜΑ	αριθμος σχεδιου: 1/1
Μελετητές :	Βασίλης Μαρτίνος τοπογράφος μηχανικός Τ.Ε. Μπουμπουλίνας 19 Ναύπλιο τηλ. 2752 0 29784
κλιμακες:	1 : 500
χρονος μελετης:	ΜΑΙΟΣ 2016
Ελεγχθηκε για την ακριβεια της αποτυπωσης θεωρηθηκε : 21-6-2016 ΕΛΛΗΝΙΚΗ ΔΗΜΟΚΡΑΤΙΑ ΠΡΩΙΜΑΚΗΣ ΚΩΝ-ΝΟΣ ΤΟΠ/ΦΟΣ ΜΗΧ. ΤΕ Δ3/Β	υπογραφη-σφραγιδα: ΒΑΣΙΛΕΙΟΣ ΑΝ. ΜΑΡΤΙΝΟΣ ΤΟΠΟΓΡΑΦΟΣ ΜΗΧΑΝΙΚΟΣ Τ.Ε. ΜΕΛΟΣ Ε.Ε.ΤΕ.Μ. - ΑΡΙΘ. ΜΗΤΡΩΟΥ: 13085 ΑΡΙΘ. ΜΗΤΡΩΟΥ ΤΕΧΝ. ΕΠΩΝ. ΤΕΕ 8052 ΜΠΟΥΜΠΟΥΛΙΝΑΣ 19 - ΝΑΥΠΛΙΟ ΤΗΛ: 27520 29784

Υ π ο μ ν η μ α

1. Συστημα συντεταγμενων:

Κεντρο φυλλου χαρτου (Κ.Φ.Χ.) 1:100.000 "ΕΡΜΙΟΝΗ-ΥΔΡΑ" με φ=37°15', λ=-0°45'.
Μετρο γραμμικης παραμορφωσης (Κ)=0.999698
Ε.Γ.Σ.Α. (Ελληνικο Γεωδ. Συστημα Αναφορας)
Ελλειψοειδες G.R.S 80 α=6378137 f=1/298.2572236
Εγκαρσια Μερκατορικη Προβολη
Κεντρικος Μεσημβρινος 24Ø ΚØ = 0.9996
Στο Μεσημβρινο αναφορας το Χ=500.000
Πλατος αναφορας 00Ø 00' 00"
Η εξάρτηση από το ΕΓΣΑ πραγματοποιήθηκε με σύστημα GPS κάνοντας χρήση του δικτύου URANUS.
Υψομετρικη αφετηρια: Η μεση σταθμη θαλλασας (Μ.Σ.Θ.). Ισοδιασταση: 1 μ.

2. Γραμμη αιγιαλου:

1-2-3-4-5-6-7-8-9-10-11-12-13-14-15-16-17

Συμβολισμος: (κοκκινη)

3. Γραμμη παραλιας:

1'-2'-3'-4'-5'-6'-7'-8'-9'-10'-11'-12'-13'-14'-15'-16'-17'

Συμβολισμος: (κιτρινη)

4. Αλλοι συμβολισμοι:

Δρόμος προσπ.
Βραχια:
κτιρια
επιφανειακή επέμβαση
μάνδρες-σκάλες
υπόστεγα
στύλοι προβολέων καμερων κλπ.

ΥΠΟΜΝΗΜΑ
της Επιτροπής Καθορισμού οριογραμμών Αιγιαλού και Πα
(του άρθρου 3 παρ.1 του Ν. 2971/2001)

Το παρόν τοπογραφικό διάγραμμα συνοδεύει αναπόσπαστα την από
Έκθεση της Επιτροπής με την οποία :

Καθορίζεται

1. Η οριογραμμή του αιγιαλού με κόκκινη συνεχή πολυγωνική γρα
1, 2, 3, 4, 5, 6, 7, 8, 9, 10, 11, 12, 13, 14, 15, 16, 17 όπου α) η κορυφή 1 τ
κορυφή 11 του όμορου καθορισμού (ΦΕΚ 609/τΔ/90) και β) η κορυφή 17 τ
κορυφή 14 του όμορου καθορισμού (ΦΕΚ 82/τΔ/2000).

2. Η οριογραμμή της παραλίας με κίτρινη συνεχή πολυγωνική γρα
1', 2', 3', 4', 5', 6', 7', 8', 9', 10', 11', 12', 13', 14', 15', 16', 17' όπ
1' ταυτίζεται με την κορυφή 11' του όμορου καθορισμού (ΦΕΚ 609/τΔ/90)
17' ταυτίζεται με την κορυφή 14' του όμορου καθορισμού (ΦΕΚ 82/τΔ/2000

3. Οι κορυφές των οριογραμμών αιγιαλού και παραλίας εξασφα
κρατικό τριγωνομετρικό δίκτυο συντεταγμένων με προβολικό σύστημα
αναγράφονται επί του τοπογραφικού διαγράμματος.

4. Η ζώνη παραλίας τίθεται παράλληλα στην οριογραμμή του αιγιαλ
10μ σχεδόν σε όλο το μέτωπο του καθορισμού.

5. Δεν υφίσταται παλαιός αιγιαλός.


6. Υπάρχουν κατασκευές εντός του χώρου του αιγιαλού και ε
παραλίας οι οποίες δεν εξαιρούνται από τον εν λόγω καθορισμό.

Η ΕΠΙΤΡΟΠΗ

Πρόεδρος
Παιδάκη Αγγελική

Μέλη
Πρωιμάκης Κων/νο
Δανόπουλος Ευάγγελ
Μπασιάκος Δημήτρι

ΕΘΝΙΚΟ ΤΥΠΟΓΡΑΦΕΙΟ
Για τεχνικούς λόγους στο σχεδιάγραμμα, από το ηλεκτρονικό αρχείο, έγινε σμίκρυνση κατά ποσοστό 37%

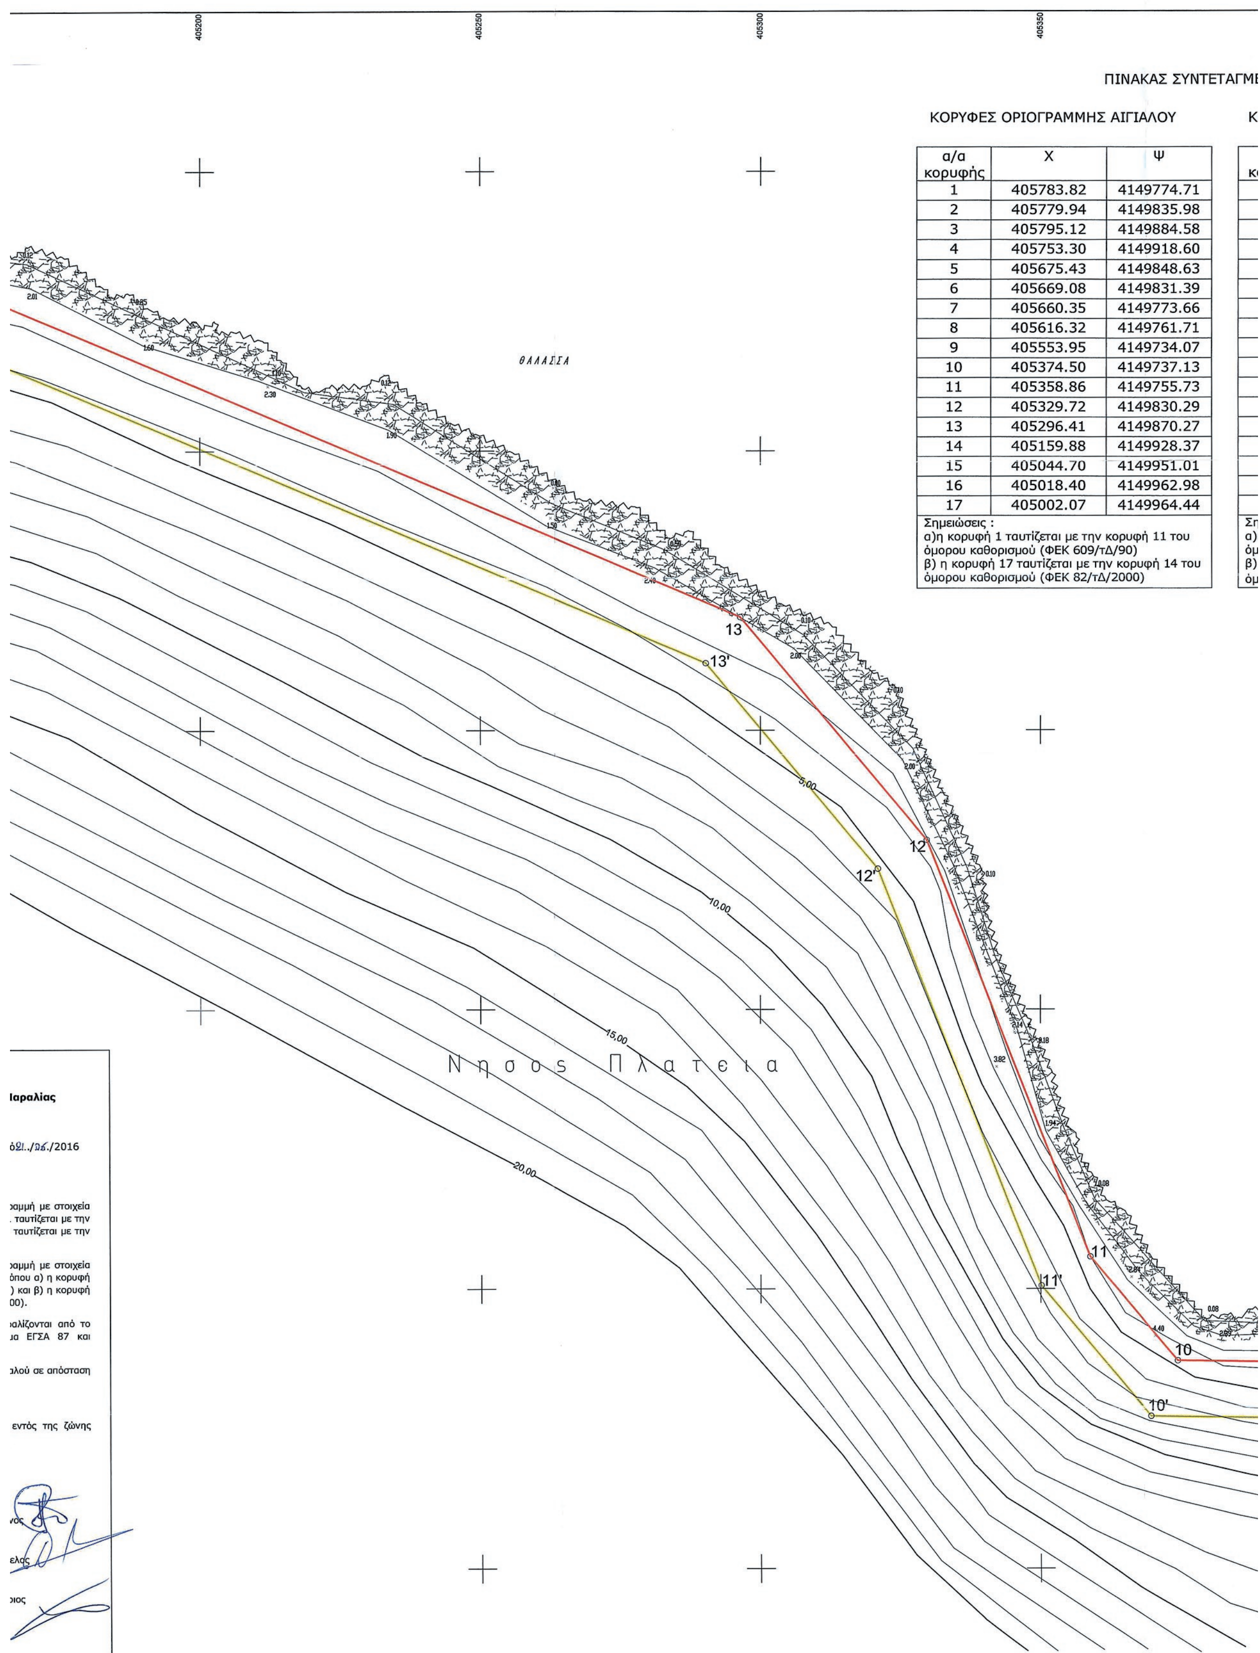

ΚΟΡΥΦΕΣ ΟΡΙΟΓΡΑΜΜΗΣ ΑΙΓΙΑΛΟΥ

α/α κορυφής	Χ	Ψ
1	405783.82	4149774.71
2	405779.94	4149835.98
3	405795.12	4149884.58
4	405753.30	4149918.60
5	405675.43	4149848.63
6	405669.08	4149831.39
7	405660.35	4149773.66
8	405616.32	4149761.71
9	405553.95	4149734.07
10	405374.50	4149737.13
11	405358.86	4149755.73
12	405329.72	4149830.29
13	405296.41	4149870.27
14	405159.88	4149928.37
15	405044.70	4149951.01
16	405018.40	4149962.98
17	405002.07	4149964.44

Σημειώσεις :
α)η κορυφή 1 ταυτίζεται με την κορυφή 11 του όμορου καθορισμού (ΦΕΚ 609/τΔ/90)
β) η κορυφή 17 ταυτίζεται με την κορυφή 14 του όμορου καθορισμού (ΦΕΚ 82/τΔ/2000)


405400 405450 405500 405550 405600

ΤΜΕΝΩΝ


ΚΟΡΥΦΕΣ ΟΡΙΟΓΡΑΜΜΗΣ ΠΑΡΑΛΙΑΣ


α/α κορυφής	Χ	Ψ
1'	405773.54	4149776.32
2'	405769.84	4149837.19
3'	405783.56	4149881.10
4'	405751.98	4149906.78
5'	405682.59	4149841.60
6'	405678.82	4149828.89
7'	405669.27	4149765.72
8'	405619.67	4149752.26
9'	405555.98	4149724.03
10'	405369.78	4149727.21
11'	405350.15	4149750.56
12'	405321.00	4149825.14
13'	405290.27	4149862.01
14'	405156.93	4149918.76
15'	405041.62	4149941.42
16'	405015.80	4149953.17
17'	404999.16	4149954.87

Σημειώσεις :
α)η κορυφή 1' ταυτίζεται με την κορυφή 11' του όμορου καθορισμού (ΦΕΚ 609/τΔ/90)
β) η κορυφή 17' ταυτίζεται με την κορυφή 14' του όμορου καθορισμού (ΦΕΚ 82/τΔ/2000)

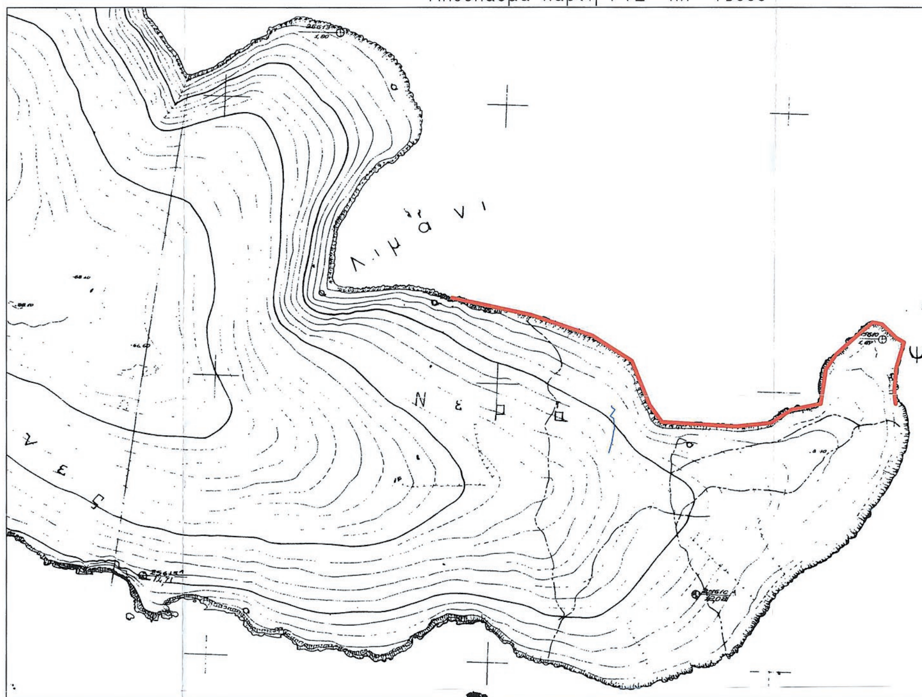

Αργολικος Κολπος (Κολπος Τολου)

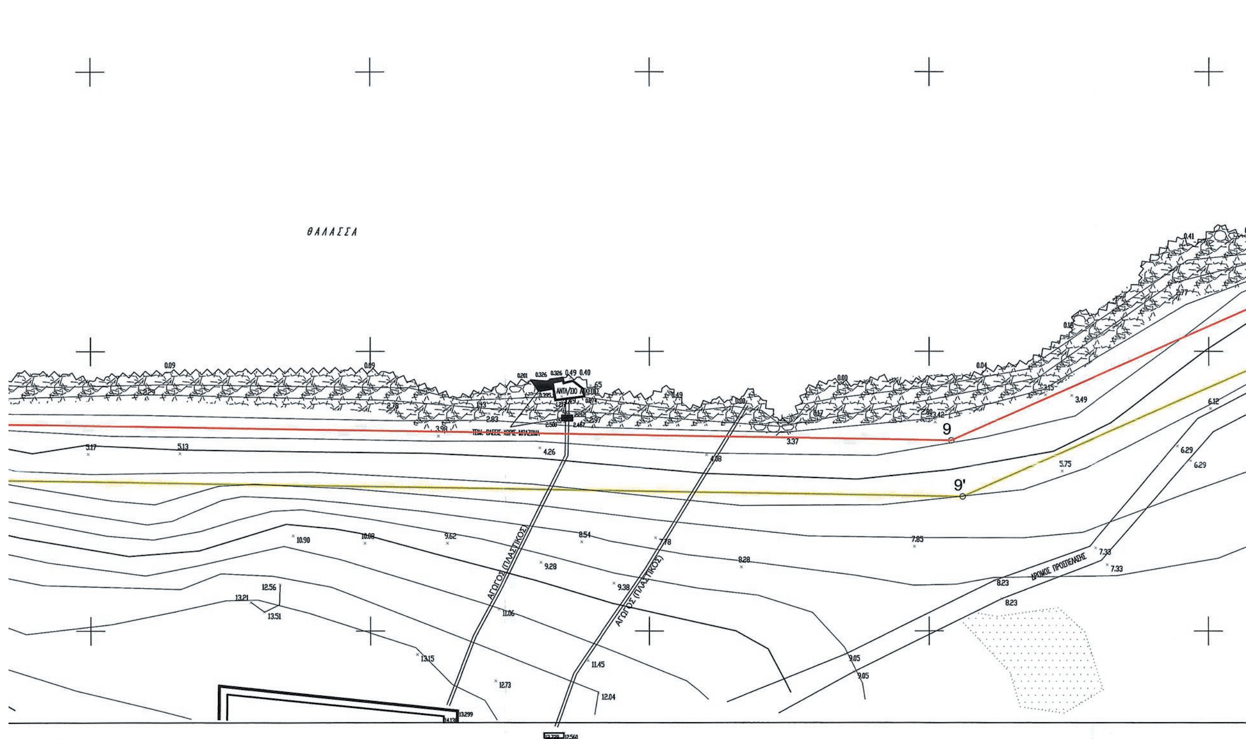

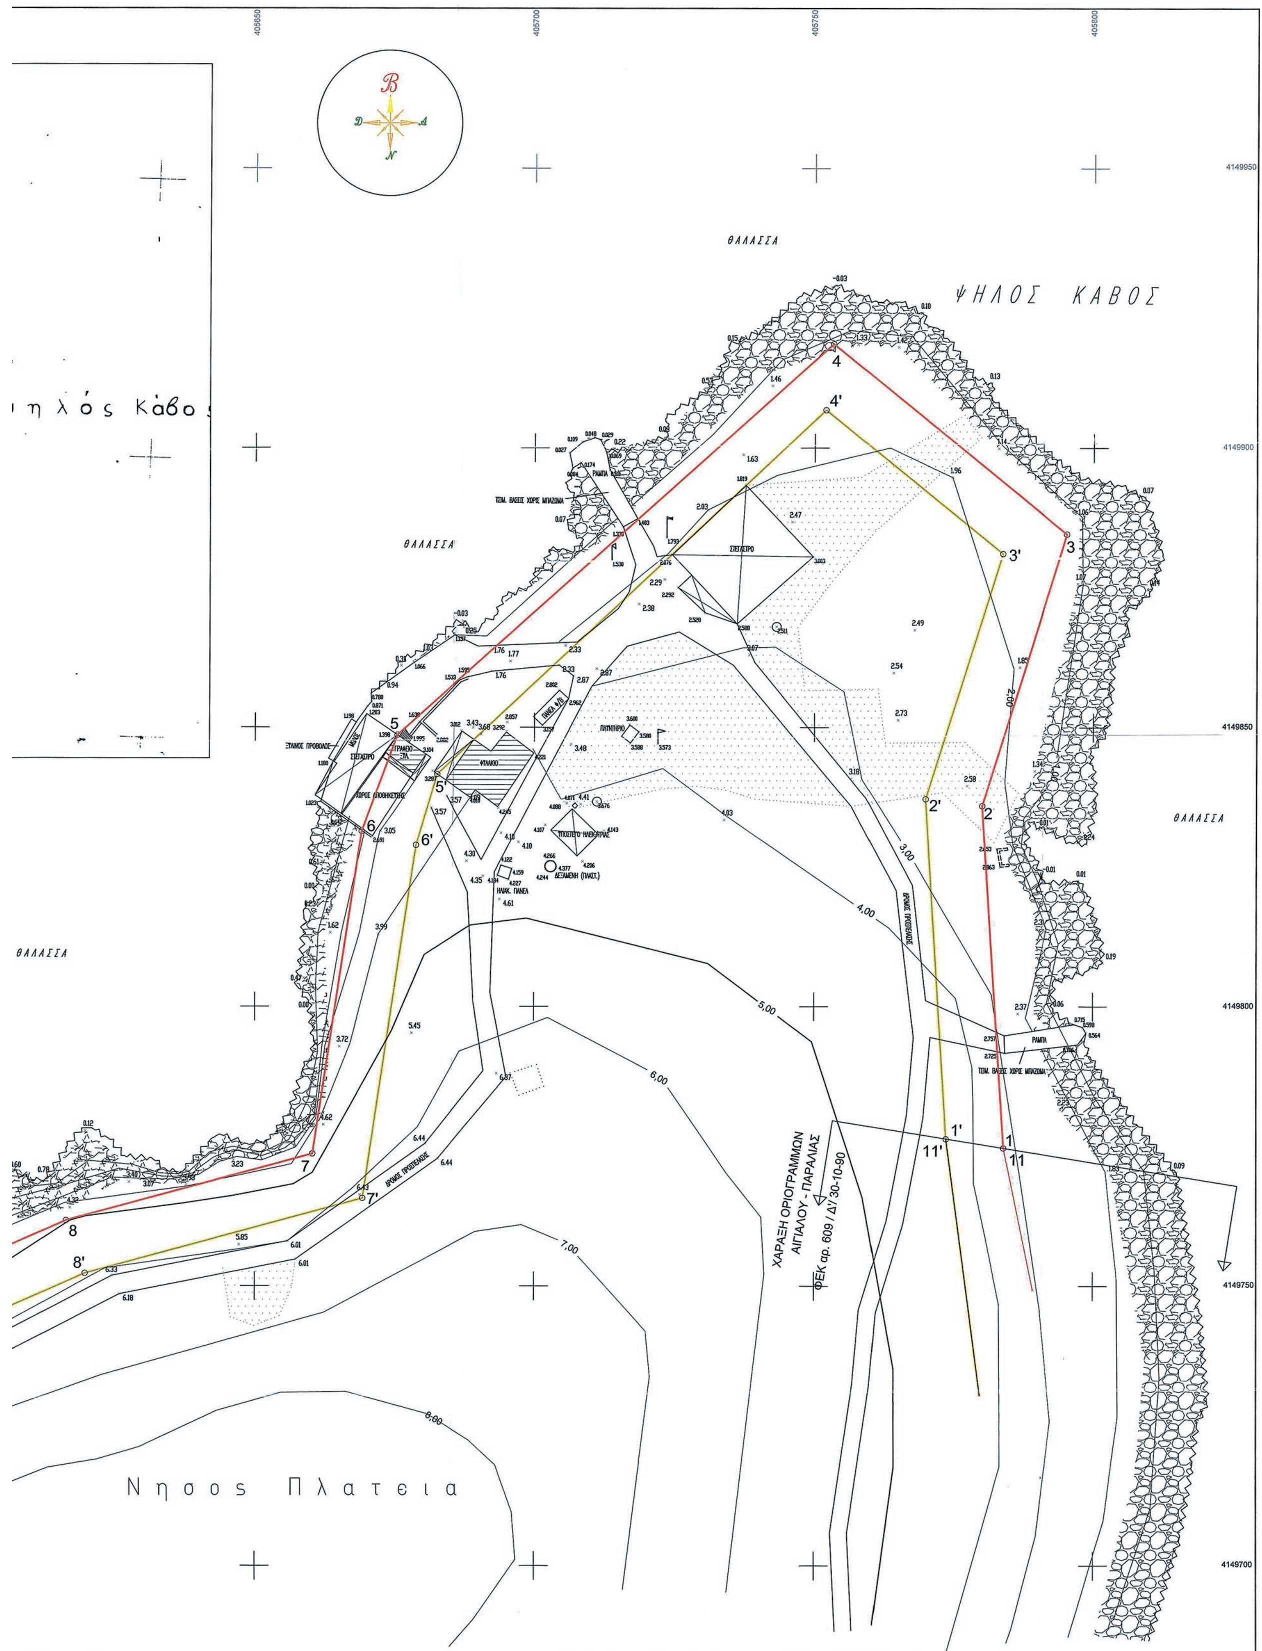
ΘΑΛΑΣΣΑ
ΨΗΛΟΣ ΚΑΒΟΣ
ιηλός Κάβος
ΘΑΛΑΣΣΑ
ΘΑΛΑΣΣΑ
ΘΑΛΑΣΣΑ
ΧΑΡΑΞΗ ΟΡΙΟΓΡΑΜΜΩΝ ΑΙΓΙΑΛΟΥ - ΠΑΡΑΛΙΑΣ ΦΕΚ αρ. 609 / Δ' 30-10-90
Νησος Πλατεια
ΡΑΜΠΑ
ΣΤΕΓΑΣΤΡΟ
5,00
6,00
7,00
8,00
4.00
3.00



ΕΘΝΙΚΟ ΤΥΠΟΓΡΑΦΕΙΟ

Την ευθύνη για την εκτύπωση, διαχείριση και κυκλοφορία των φύλλων της Εφημερίδας της Κυβερνήσεως, (ΦΕΚ) στην έντυπη και ηλεκτρονική έκδοση, **έχει το Εθνικό Τυπογραφείο** το οποίο αποτελεί δημόσια υπηρεσία η οποία υπάγεται στο Υπουργείο Εσωτερικών και Διοικητικής Ανασυγκρότησης. Το Εθνικό Τυπογραφείο έχει επίσης την ευθύνη για την κάλυψη των εκτυπωτικών αναγκών του Δημοσίου. (Ν. 3469/2006, Α΄ 131).

ΥΠΗΡΕΣΙΕΣ ΠΟΥ ΠΑΡΕΧΕΙ ΤΟ ΕΘΝΙΚΟ ΤΥΠΟΓΡΑΦΕΙΟ

1. ΦΥΛΛΟ ΤΗΣ ΕΦΗΜΕΡΙΔΑΣ ΤΗΣ ΚΥΒΕΡΝΗΣΕΩΣ (ΦΕΚ)

Η ηλεκτρονική μορφή των ΦΕΚ διατίθεται δωρεάν από την ιστοσελίδα www.et.gr. Για τα ΦΕΚ που δεν έχουν ψηφιοποιηθεί και καταχωρισθεί στην πιο πάνω ιστοσελίδα δίνεται η δυνατότητα δωρεάν αποστολής με ηλεκτρονικό ταχυδρομείο, μετά από αίτηση που υποβάλλεται ηλεκτρονικά με τη συμπλήρωση ειδικής φόρμας.

Η έντυπη μορφή των ΦΕΚ διατίθεται για μεμονωμένα φύλλα με το ανάλογο κόστος από το τμήμα Πωλήσεων απευθείας ή με ταχυδρομική αποστολή μέσω αίτησης παραγγελίας στα ΚΕΠ, ενώ για ετήσια συνδρομή από το τμήμα Συνδρομητών. Το κόστος για ασπρόμαυρο ΦΕΚ από 1 έως 16 σελίδες είναι 1€, προσαυξανόμενο κατά 0,20€ για κάθε επιπλέον οκτασέλιδο ή μέρος αυτού. Το κόστος για έγχρωμο ΦΕΚ είναι 1,50€ από 1 έως 16 σελίδες, προσαυξανόμενο κατά 0,30€ για κάθε επιπλέον οκτασέλιδο ή μέρος αυτού.

Τρόπος αποστολής κειμένων προς δημοσίευση

- Τα κείμενα για δημοσίευση στο ΦΕΚ, από όλες τις δημόσιες υπηρεσίες και τους φορείς του δημόσιου τομέα, **αποστέλλονται στην διεύθυνση webmaster.et@et.gr** με χρήση προηγμένης ψηφιακής υπογραφής και χρονοσήμανσης.
- Οι περιλήψεις Διακηρύξεων Δημοσίων Συμβάσεων, αποστέλλονται στην ηλεκτρονική διεύθυνση dds@et.gr με τη χρήση **απλού** ηλεκτρονικού ταχυδρομείου.
- Κατ’ εξαίρεση, πολίτες οι οποίοι δεν έχουν αποκτήσει προηγμένη ηλεκτρονική υπογραφή, μπορούν να αποστέλλουν ταχυδρομικά ή να καταθέτουν με εκπρόσωπό τους κείμενα προς δημοσίευση αποτυπωμένα σε χαρτί, στο Τμήμα Παραλαβής Δημοσιευτέας Ύλης.

Πληροφορίες σχετικά με την αποστολή/κατάθεση εγγράφων προς δημοσίευση, την πώληση των τευχών και τους ισχύοντες τιμοκαταλόγους για όλες τις υπηρεσίες θα βρείτε στην ιστοσελίδα μας και στη διαδρομή Εξυπηρέτηση κοινού - τμήμα πωλήσεων ή συνδρομητών. Επίσης στην ιστοσελίδα μπορείτε να αναζητήσετε πληροφορίες σχετικά με την πορεία δημοσίευσης των εγγράφων, εφόσον γνωρίζετε τον Κωδικό Αριθμό Δημοσιεύματος (ΚΑΔ). Τον ΚΑΔ εκδίδει το Εθνικό Τυπογραφείο για όλα τα κείμενα που πληρούν τις προϋποθέσεις δημοσίευσης.

2. ΚΑΛΥΨΗ ΕΚΤΥΠΩΤΙΚΩΝ ΑΝΑΓΚΩΝ του Δημοσίου και των φορέων του

Το Εθνικό Τυπογραφείο μετά από αίτημα φορέα του Δημοσίου αναλαμβάνει να σχεδιάσει και να εκτυπώσει κάρτες, βιβλία, αφίσες, μπλοκ, μηχανογραφικά έντυπα, φακέλους, φακέλους αλληλογραφίας, κ.ά. Επίσης σχεδιάζει και κατασκευάζει σφραγίδες.

ΕΠΙΚΟΙΝΩΝΙΑ ΜΕ ΤΟ ΕΘΝΙΚΟ ΤΥΠΟΓΡΑΦΕΙΟ

Ταχυδρομική Διεύθυνση: Καποδιστρίου 34, τ.κ. 10432, Αθήνα	Ιστοσελίδα: **www.et.gr**
ΤΗΛΕΦΩΝΙΚΟ ΚΕΝΤΡΟ: 210 5279000 - fax: 210 5279054	Πληροφορίες σχετικά με την λειτουργία της ιστοσελίδας: **helpdesk.et@et.gr**
ΤΜΗΜΑΤΑ ΕΞΥΠΗΡΕΤΗΣΗΣ ΚΟΙΝΟΥ **Πωλήσεων:** (Ισόγειο, τηλ. 210 5279178 - 180) **Συνδρομητών:** (Ημιόροφος, τηλ. 210 5279136) **Πληροφοριών:** (Ισόγειο, Γρ. 3 και τηλεφ. κέντρο 210 5279000) **Παραλαβής Δημ. Ύλης:** (Ισόγειο, τηλ. 210 5279167, 210 5279139)	Αποστολή ψηφιακά υπογεγραμμένων εγγράφων προς δημοσίευση στο ΦΕΚ: **webmaster.et@et.gr**
Ωράριο για το κοινό: Δευτέρα ως Παρασκευή: 8:00 - 13:30	Πληροφορίες για γενικό πρωτόκολλο και αλληλογραφία: **grammateia@et.gr**


04003292610160008